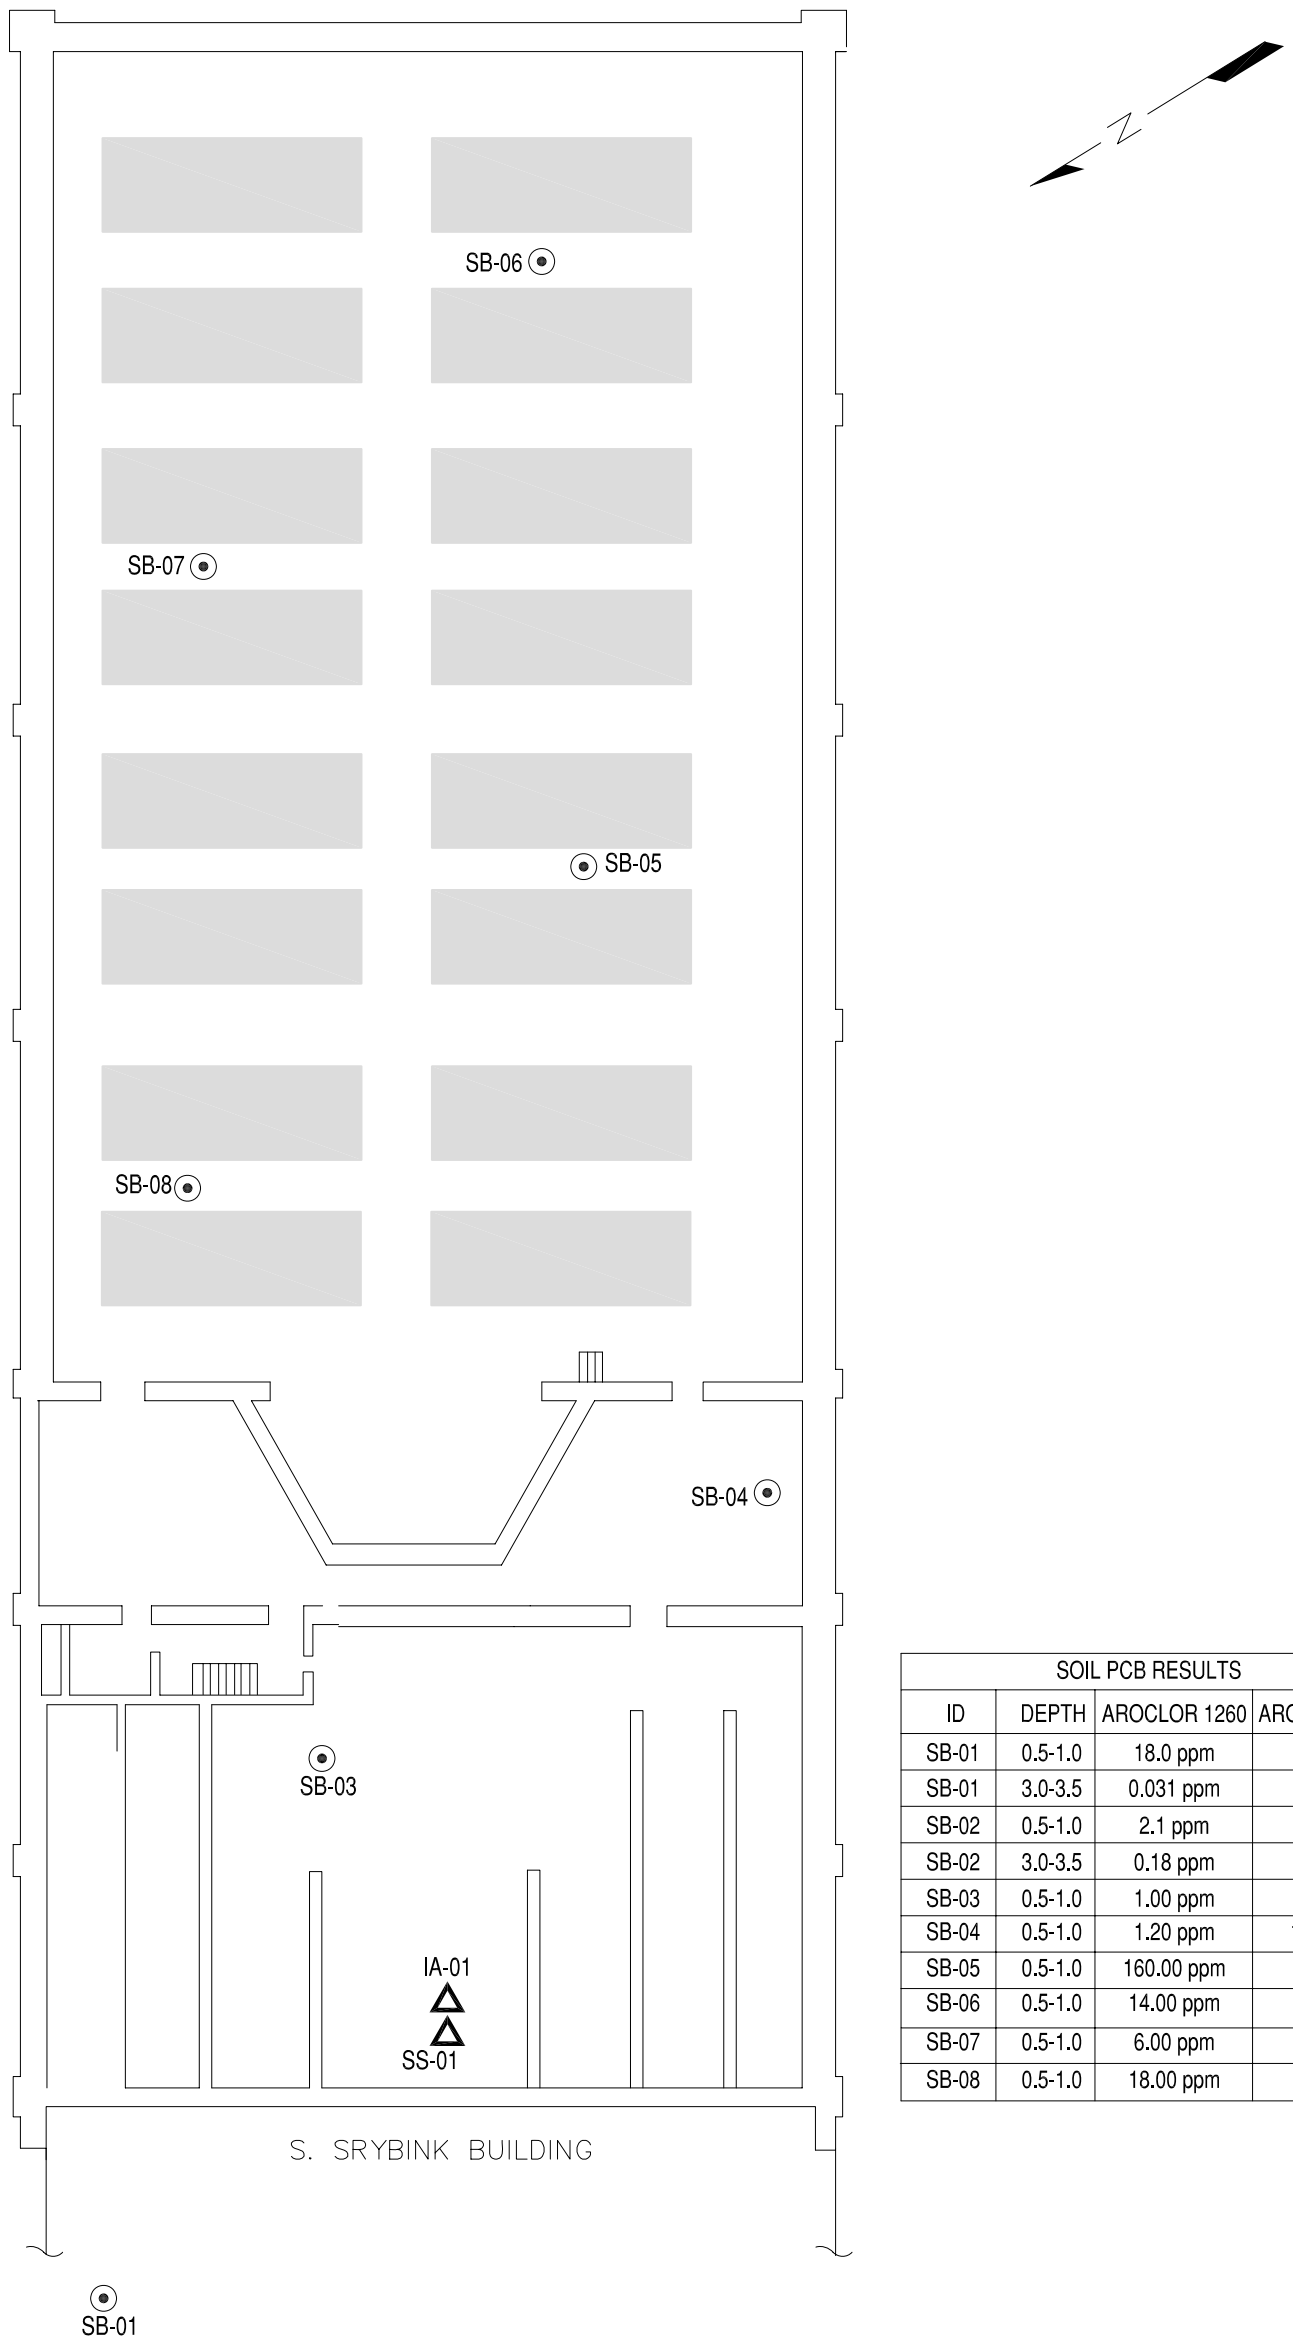

SOIL PCB RESULTS			
ID	DEPTH	AROCLOR 1260	AROCLOR 1254
SB-01	0.5-1.0	18.0 ppm	-
SB-01	3.0-3.5	0.031 ppm	-
SB-02	0.5-1.0	2.1 ppm	-
SB-02	3.0-3.5	0.18 ppm	-
SB-03	0.5-1.0	1.00 ppm	-
SB-04	0.5-1.0	1.20 ppm	1.90 ppm
SB-05	0.5-1.0	160.00 ppm	-
SB-06	0.5-1.0	14.00 ppm	-
SB-07	0.5-1.0	6.00 ppm	-
SB-08	0.5-1.0	18.00 ppm	-

LEGEND

- SOIL BORING LOCATION
- AIR SAMPLE LOCATION
- GROUNDWATER MONITORING WELL
- PILLAR

NOTE

SB-01 AND SB-02 COLLECTED IN VICINITY OF PARKING LOT

TITLE

SOIL, SOIL VAPOR, INDOOR AIR AND GROUNDWATER SAMPLE LOCATION PLAN
EMPIRE ELECTRIC COMPANY

PREPARED FOR

NYSDEC SITE NO. 2-24-015

ERM Environmental Resources Management

SCALE	FIGURE
GRAPHIC	2-1
DATE 2/1/07	

DRAWN:	JOB NO.:	FILE NAME:
EMF	0024845	0024845-00-013